



ΕΦΗΜΕΡΙΣ ΤΗΣ ΚΥΒΕΡΝΗΣΕΩΣ

ΤΗΣ ΕΛΛΗΝΙΚΗΣ ΔΗΜΟΚΡΑΤΙΑΣ

ΤΕΥΧΟΣ ΔΕΥΤΕΡΟ **Αρ. Φύλλου 1110**

5 Αυγούστου 2005

ΑΠΟΦΑΣΕΙΣ

Αριθ. Φ/Α/7.18/12229/1236

Καθορισμός της θέσης, της έκτασης και των ορίων του Βιοτεχνικού Πάρκου (ΒΙΟ.ΠΑ.) Σερρών στα διοικητικά όρια του Δήμου Σερρών του Νομού Σερρών και έγκρισης του Φορέα Β.Ε.ΠΕ. και της Μελέτης Περιβαλλοντικών Επιπτώσεων.

ΟΙ ΥΠΟΥΡΓΟΙ
ΑΝΑΠΤΥΞΗΣ - ΠΕΡΙΒΑΛΛΟΝΤΟΣ,
ΧΩΡΟΤΑΞΙΑΣ ΚΑΙ ΔΗΜΟΣΙΩΝ ΕΡΓΩΝ

Έχοντας υπόψη:

1. Τις διατάξεις του ν. 2545/1997 «Βιομηχανικές και Επιχειρηματικές Περιοχές και άλλες διατάξεις» (ΦΕΚ 254/Α/1997) και ειδικότερα τα άρθρα 1 - 6 αυτού, όπως τροποποιήθηκαν και ισχύουν.

2. Τις διατάξεις του άρθρου 16 του ν. 1558/1985 «Κυβέρνηση και Κυβερνητικά όργανα» (ΦΕΚ 137/Α/1985), όπως τροποποιήθηκε και συμπληρώθηκε από το ν. 2081/1992 (ΦΕΚ 89/Α/1992) και του άρθρου 19 του ν. 2469/1997 (ΦΕΚ 38/Α/1997).

3. Το π.δ. 456/25.9.1985 «Μεταφορά Αρμοδιοτήτων, Υπηρεσιών και Προσωπικού στα Υπουργεία κλπ.» (ΦΕΚ 163/Α) και ειδικότερα το άρθρο 1 εδ.(α) και το άρθρο 2 παρ. 1 αυτού.

4. Το π.δ. 229/10.7.1986 «Σύσταση και Οργάνωση της Γενικής Γραμματείας Βιομηχανίας» (ΦΕΚ 96/Α/1986) όπως τροποποιήθηκε με τις διατάξεις των άρθρων 1 και 2 του π.δ. 396/1989 «Οργάνωση της Γενικής Γραμματείας Βιομηχανίας» (ΦΕΚ 172/ Α/1989).

5. Τις διατάξεις του ν. 1032/1980 περί συστάσεως Υπουργείου Χωροταξίας, Οικισμού και Περιβάλλοντος και ειδικότερα των άρθρων 2, 3 και 7 αυτού (ΦΕΚ 57/Α/1980).

6. Το π.δ. 121/2004 (ΦΕΚ 84/Α/2004) σχετικά με το διορισμό του Δημητρίου Σιούφα ως Υπουργού Ανάπτυξης και του Γεωργίου Σουφλιά ως Υπουργού Περιβάλλοντος, Χωροταξίας και Δημοσίων Έργων και των Σταύρου Καλογιάννη και Θεμιστοκλή Ξανθόπουλου ως Υφυπουργών Περιβάλλοντος, Χωροταξίας και Δημοσίων Έργων.

7. Το άρθρο 20 του ν. 3190/2003 (ΦΕΚ/249/Α/2003) «Τροποποίηση του ν. 2323/1995 Υπαίθριο Εμπόριο και άλλες διατάξεις».

8. Τις διατάξεις του άρθρου 7 του ν. 2742/1999 «Χωροταξικός σχεδιασμός και αειφόρος ανάπτυξη και άλλες διατάξεις» (ΦΕΚ 207/Α/1999).

9. Τις διατάξεις του άρθρου 3,4 και 5 του ν. 1650/1986 «για την προστασία του περιβάλλοντος» (ΦΕΚ 160/Α/1986) όπως αντικαταστάθηκαν με τα άρθρα 1,2,3 του ν. 3010/2002 «Εναρμόνιση του ν. 1650/1986 με τις Οδηγίες 97/11/ΕΕ και 96/61/ΕΕ, διαδικασία οριοθέτησης και ρυθμίσεις θεμάτων για τα υδατορέματα και άλλες διατάξεις» (ΦΕΚ 91/Α).

10. Την υπ' αριθμ. 69269/5387/25.10.1990 (ΦΕΚ 678Β) κοινή υπουργική απόφαση που αναφέρεται στην «κατάταξη έργων και δραστηριοτήτων σε κατηγορίες, περιεχόμενο Μελέτης Περιβαλλοντικών Επιπτώσεων (ΜΠΕ), καθορισμός περιεχομένου Ειδικών Περιβαλλοντικών Μελετών (ΕΠΜ) και λοιπές συναφείς διατάξεις, σύμφωνα με το ν. 1650/1986».

11. Την υπ' αριθμ. 22303/ 788/24.6.1998 κοινή υπουργική απόφαση «Καθορισμός Τεχνικών και Οικονομικών προϋποθέσεων που θα πρέπει να πληροί ο φορέας ΒΕΠΕ κλπ. δικαιολογητικών, εγγράφων και στοιχείων» (ΦΕΚ 691/Β/1998).

12. Την υπ' αριθμ. 11014/703/Φ104/14.3.2003 (ΦΕΚ 332Β/2003) κοινή υπουργική απόφαση «Διαδικασία Προκαταρκτικής Περιβαλλοντικής Εκτίμησης και Αξιολόγησης και Έγκρισης Περιβαλλοντικών Όρων σύμφωνα με το άρθρο 4 του ν. 1650/1986 όπως αντικαταστάθηκε με το άρθρο 2 του ν. 3010/2002».

13. Την υπ' αριθμ. 15393/2332/5.8.2002, κοινή υπουργική απόφαση, που αναφέρεται στην κατάταξη δημοσίων και ιδιωτικών έργων και δραστηριοτήτων σε κατηγορίες, σύμφωνα με το άρθρο 3 του ν. 1650/1986, όπως αντικαταστάθηκε με το άρθρο 1 του ν. 3010/2002 «Εναρμόνιση του ν.1650/1986 με τις Οδηγίες 97/11/ΕΕ και 96/61/ΕΕ κ.ά.» (ΦΕΚ 91/Α).

14. Την υπ' αριθμ. 13727/724/(ΦΕΚ/1087/Β/2003) κοινή υπουργική απόφαση «Περί αντιστοίχησης των κατηγοριών των βιομηχανικών και βιοτεχνικών δραστηριοτήτων με τους βαθμούς όχλησης που αναφέρονται στα πολεοδομικά Διατάγματα».

15. Την υπ' αριθμ. 37111/2021/29.9.2003 (ΦΕΚ 1391/Β/ 2003) κοινή υπουργική απόφαση, που αναφέρεται στον «Καθορισμό τρόπου ενημέρωσης και συμμετοχής του κοινού» σύμφωνα με την παράγραφο 2 του άρθρου 5 του ν. 1650/1986», όπως αντικαταστάθηκε με τις παραγράφους 2 και 3 του άρθρου 3 του ν. 3010/2002.

16. Την από 21.3.2005 αίτηση του υποψήφιου Φορέα Β.Ε.ΠΕ. και τα συνοδευτικά αυτής έγγραφα, καθώς και το από 15.4.2005 πρακτικό συνεδρίασης των αρμόδιων Διευθύνσεων των Υπουργείων Ανάπτυξης και Περιβάλλοντος, Χωροταξίας και Δημοσίων Έργων για την κατά νόμο εξέταση της τυπικής και ουσιαστικής πληρότητας του Φακέλου.

17. Το υπ' αριθμ. 56/2005/23.5.2005 Πρακτικό Γνωμοδότησης του Νομαρχιακού Συμβουλίου Σερρών σχετικά με τον καθορισμό της Β.Ε.ΠΕ., του Φορέα Β.Ε.ΠΕ. και της Μελέτης Περιβαλλοντικών Επιπτώσεων, σύμφωνα με τις προβλέψεις του άρθρου 5 του ν. 2545/1997.

18. Τα σχετικά έγγραφα των Δ/νσεων Χωροταξίας (αρ. πρωτ 13034/10.6.2005) και ΕΑΡΘ (αρ. πρωτ. 157906/22.6.2005) του ΥΠΕΧΩΔΕ με τις απόψεις τους επί του προτεινόμενου ΒΙΟΠΑ.

19. Το γεγονός ότι από τις κανονιστικές διατάξεις της παρούσας δεν προκαλείται δαπάνη σε βάρος του κρατικού προϋπολογισμού και ειδικότερα του οικείου ΟΤΑ (ΦΕΚ 154/Α/1992).

20. Το γεγονός ότι το αίτημα δημιουργίας ΒΙΟ.ΠΑ. στην ευρύτερη περιοχή της πόλης των Σερρών κρίνεται συμβατό με τις γενικές προβλέψεις του Περιφερειακού Πλαισίου Χωροταξικού Σχεδιασμού και Αειφόρου Ανάπτυξης της Περιφέρειας Κεντρικής Μακεδονίας (Απόφαση Υπουργού ΠΕ.ΧΩ.Δ.Ε. 674/12.1.2004 (Β 218)) για τη χωροθέτηση παραγωγικών ζωνών του δευτερογενούς τομέα και ειδικότερα με τις προτάσεις του για καθορισμό ζωνών παραγωγικών δραστηριοτήτων στο ν. Σερρών (άρθρο 3ενότητα 3.8.2), εμμέσως δε με άλλες κατευθύνσεις του για ενίσχυση των μικρομεσαίων επιχειρήσεων, βελτίωση της ανταγωνιστικότητας του τομέα, ανάπλαση των μεγάλων αστικών κέντρων της περιφέρειας και βελτίωση της ποιότητας της ζωής των κατοίκων της.Περαιτέρω από το γεγονός ότι σε ότι αφορά την επιλογή της συγκεκριμένης θέσης στην ευρύτερη περιοχή της πόλης των Σερρών, τα κριτήρια που τέθηκαν για την επιλογή της χαρακτηρίζονται από σχετική πληρότητα και η επιλογή της, βάσει των στοιχείων του φακέλου, είναι επαρκώς τεκμηριωμένη.

21. Την εισήγηση της Διεύθυνσης Βιομηχανικής Χωροθεσίας και Περιβάλλοντος της Γ.Γ.Β., αποφασίζουμε:

Άρθρο 1

Καθορισμός της θέσης, της έκτασης και των ορίων του Βιοτεχνικού Πάρκου (ΒΙΟΠΑ) Σερρών στην περιοχή του Δήμου Σερρών του Νομού Σερρών.

Καθορίζουμε και οριοθετούμε το Βιοτεχνικό Πάρκο Σερρών έκτασης 122,45 στρεμμάτων περίπου, στα διοικητικά όρια του Δήμου Σερρών του ν. Σερρών.

Η ακριβής θέση και τα όρια του ΒΙΟΠΑ φαίνονται στο υπό κλίμακα 1:1000 συνημμένο σχέδιο της Αγρ. Τοπογρ. Μηχανικού Τσανίδου Μαρίας.

Η προς οριοθέτηση έκταση του ΒΙΟΠΑ ορίζεται από την τεθλασμένη γραμμή που ενώνει τα σημεία Α, Β, ...Ο, Α. Τα σημεία αυτά ορίζονται από τα ζεύγη των συντεταγμένων του πίνακα που ακολουθεί που είναι συνδεδεμένες με το κρατικό σύστημα συντεταγμένων ΕΓΣΑ:

ΠΙΝΑΚΑΣ ΣΥΝΤΕΤΑΓΜΕΝΩΝ ΤΩΝ ΚΟΡΥΦΩΝ ΤΟΥ ΠΟΛΥΓΩΝΟΥ ΠΟΥ ΟΡΙΟΘΕΤΟΥΝ ΤΟ ΒΙΟΠΑ ΣΕΡΡΩΝ (ΣΥΝΤΕΤΑΓΜΕΝΕΣ ΕΓΣΑ)

ΚΟΡΥΦΗ	Χ (μ)	Ψ (μ)	ΠΛΕΥΡΑ	S (m)
Α	463621,21	4545691,52	Α-Β	194,92
Β	463742,54	4545538,92	Β-Γ	5,00
Γ	463745,67	4545535,02	Γ-Δ	99,91
Δ	463808,35	4545457,22	Δ-Ε	55,94
Ε	463764,77	4545422,13	Ε-Ζ	100,02
Ζ	463827,55	4545344,27	Ζ-Η	55,89
Η	463871,08	4545379,39	Η-Θ	5,00
Θ	463874,23	4545375,44	Θ-Ι	194,80
Ι	463996,14	4545223,72	Ι-Κ	213,44
Κ	463829,99	4545089,97	Κ-Λ	194,65
Λ	463707,97	4545241,63	Λ-Μ	5,00
Μ	463704,84	4545245,53	Μ-Ν	199,92
Ν	463579,55	4545401,32	Ν-Ξ	5,00
Ξ	463576,42	4545405,21	Ξ-Ο	194,92
Ο	463454,28	4545557,11	Ο-Α	214,32
Α	463621,21	4545691,52		

ΕΜΒΑΔΟΝ ΒΙΟΠΑ (Α,Β,Γ,……, Ξ,Ο,Α)= 122.452,03 τ.μ.

Άρθρο 2

Καθορισμός του Φορέα ίδρυσης του Βιοτεχνικού Πάρκου (ΒΙΟΠΑ) Σερρών στην περιοχή του Δήμου Σερρών ν. Σερρών και επιτρεπόμενες δραστηριότητες.

1. Ορίζουμε φορέα ίδρυσης του Βιοτεχνικού Πάρκου Σερρών στην περιοχή του Δήμου Σερρών ν. Σερρών την υπό σύσταση Ανώνυμη Εταιρεία «Βιοτεχνικό Πάρκο Σερρών Α.Ε.».

2. Επιτρεπόμενες δραστηριότητες είναι αυτές των άρθρων 1 παρ. 2(γ) και 2 του ν. 2545/1997.

Άρθρο 3

3.1 ΎΨΟΣ ΠΡΟΒΛΕΠΌΜΕΝΗΣ ΔΑΠΆΝΗΣ

Το ύψος της κατ΄ αρχήν προβλεπόμενης επένδυσης, ορίζεται σε 1.913.855 € (χωρις το ΦΠΑ) και περιλαμβάνει τα αναφερόμενα παρακάτω έργα υποδομής και λοιπές ενέργειες.

3.2 ΚΑΤΗΓΟΡΙΕΣ ΔΑΠΑΝΩΝ ΠΡΟΤΕΙΝΟΜΕΝΟΥ ΕΠΕΝΔΥΤΙΚΟΥ ΣΧΕΔΙΟΥ

		Περιγραφή		***Εκτιμώμενο κόστος***
1		*ΟΔΟΠΟΙΙΑ - PARKING*		**770.286**
2		*ΔΙΚΤΥΟ ΥΔΡΕΥΣΗΣ*		**95.013**
3		*ΔΙΚΤΥΟ ΟΜΒΡΙΩΝ & ΑΚΑΘΑΡΤΩΝ*		**221.400**
4		*Η/Μ ΕΓΚΑΤΑΣΤΑΣΕΙΣ*		**460.000**
6		*ΑΛΛΕΣ ΕΡΓΑΣΙΕΣ(περίφραξη,διαμόρφωση άρδευση πρασίνου,γενική διαμόρφωση οικοπέδων, φυλάκιο και εγκαταστάσεις προσωπικού ασφαλείας, εργασίες αναμόρφωσης αρδευτικών έργων)*		**190.643**
		ΣΥΝΟΛΟ 1		**1.737.342**
7		*ΜΕΛΕΤΕΣ, ΕΠΙΒΛΕΨΗ & ΔΙΟΙΚΗΣΗ ΕΡΓΟΥ* 8%		**138.987**
		ΣΥΝΟΛΟ Χωρίς Απρόβλεπτα & ΦΠΑ		**1.876.329**
8		*ΑΠΡΟΒΛΕΠΤΑ* 2%		**37.527**
		ΣΥΝΟΛΟ (ΕΠΙΛΕΞΙΜΟ ΚΟΣΤΟΣ)		**1.913.855**
9		*ΦΠΑ* 19%		**363.632**
		ΓΕΝΙΚΟ ΣΥΝΟΛΟ		**2.277.487**

Για την επιλεξιμότητα του ΦΠΑ ο φορέας θα πρέπει να προσκομίσει πριν την καταβολή των δόσεων έγγραφο από την αρμόδια ΔΟΥ ότι στο πλάσιο των οικονομικών δραστηριοτήτων του δεν συμψηφίζεται ο ΦΠΑ.

Άρθρο 4

Όροι και μέτρα προστασίας του περιβάλλοντος για την ίδρυση και τη λειτουργία του Βιοτεχνικού Πάρκου (ΒΙΟ.ΠΑ) Σερρών στην περιοχή του Δήμου Σερρών Ν. Σερρών.

1. Οριακές τιμές εκπομπής ρυπαντικών φορτίων σύμφωνα με την ισχύουσα νομοθεσία.

Για τις δραστηριότητες που εγκαθίστανται πρέπει να τηρούνται τα ακόλουθα:

1.1 Επιτρεπόμενο όριο συγκέντρωσης σωματιδιακών εκπομπών: ≤ 100 mg/Nm³ (π.δ. 1180/1981).

1.2 Εκπομπές αμιάντου ≤ 0,1 mg/Nm³, εφόσον η παροχή απαερίων είναι ≥ 5.000 m³/ώρα και το εκπεμπόμενο φορτίο αμιάντου στην ατμόσφαιρα ≥ 0,5 gr/ώρα (ΚΥΑ 8243/1113/1991, άρθρο 3, παράγραφος 3β - ΦΕΚ 138/Β/ 8.3.1991).

1.3 Για τους υπολοίπους αερίους ρύπους θα ακολουθείται το π.δ. 1180/1981 ή άλλη σχετική νομοθετική διάταξη.

1.4 Βιομηχανικοί λέβητες Υπ.Απ.11294/1993 (ΦΕΚ 264Β/1993) (για αέρια και υγρά καύσιμα). Στερεά καύσιμα: Κ.Υ.Α. 11535/93 ΦΕΚ 328Β/1993.

1.5 Υγρά απόβλητα: η διάθεση των υγρών αποβλήτων και λυμάτων των δραστηριοτήτων, στο δίκτυο ακαθάρτων του ΒΙΟΠΑ να γίνεται σύμφωνα με σχετικό κανονισμό που θα συνταχθεί από τον φορέα διαχείρισης του έργου και θα εγκριθεί από τις αρμόδιες Νομαρχιακές υπηρεσίες. Επιπλέον να τηρούνται οι περιβαλλοντικοί όροι που εκδίδονται για την λειτουργία των επί μέρους δραστηριοτήτων.

1.6 Στερεά απόβλητα: η περισυλλογή, μεταφορά και αποθήκευση των στερεών αποβλήτων, να γίνεται σύμφωνα με την ισχύουσα νομοθεσία, να τηρούνται οι διατάξεις των κατωτέρω αποφάσεων, όπως αυτές ισχύουν:

• Υγ. Διάταξη Ε1β/301/10.2.1964 (ΦΕΚ 23/Β/14.2.1964) περί συλλογής, αποκομιδής και διάθεσης στερεών απορριμμάτων.

• Κοινή υπουργική απόφαση 49541/1424 (ΦΕΚ 444/Β/1986), όπως αυτή τροποποιήθηκε με την κοινή υπουργική απόφαση 69728/824/1996 (ΦΕΚ 358/Β/1996), περί στερεών μη τοξικών αποβλήτων και λασπών.

• Κοινή υπουργική απόφαση 72751/3054/1985 (ΦΕΚ 665/Β/1985), «Περί τοξικών και επικινδύνων αποβλήτων».

• Κοινή υπουργική απόφαση 19396/1546/1997 (ΦΕΚ 604/Β/1997) «Μέτρα και όροι για τη διαχείριση επικινδύνων αποβλήτων».

• Κοινή υπουργική απόφαση 19744/454/1988 (ΦΕΚ 166/Β/1988), «Περί μεταφοράς επικινδύνων αποβλήτων».

• Κοινή υπουργική απόφαση 50910/2727/2003 (ΦΕΚ 1909/Β/2003) «Μέτρα και όροι για τη Διαχείριση Στερεών Αποβλήτων. Εθνικός και Περιφερειακός Σχεδιασμός Διαχείρισης».

• Οδηγία της Ευρωπαϊκής Ένωσης : 89/369/ΕΟΚ, «Περί καύσης στερεών αποβλήτων».

• Ν. 2939/2001 (ΦΕΚ 179/Α/6.8.2001), «Συσκευασίες και εναλλακτική διαχείριση των συσκευασιών και άλλων προϊόντων - Ίδρυση Ε.Ο.Ε.Δ.Σ.Α.Π. και άλλες διατάξεις».

2. Μέγιστες επιτρεπόμενες συγκεντρώσεις ρυπαντικών φορτίων στους αποδέκτες σύμφωνα με τις κείμενες διατάξεις.

2.1 Ατμόσφαιρα: όπως καθορίζονται στην Οδηγία 30/99/ΕΕ ((ΠΥΣ 34/2002 - ΦΕΚ125/Α/2002).

2.2 Στερεά απόβλητα: Για τη διαχείριση και διάθεση των στερεών αποβλήτων της ΒΕΠΕ να λαμβάνονται σχετικές άδειες από τις αρμόδιες Νομαρχιακές Υπηρεσίες με βάση την ισχύουσα νομοθεσία. Για τις μέγιστες επιτρεπόμενες φορτίσεις των χώρων απόθεσης στερεών αποβλήτων να τηρούνται οι διατάξεις της Υ.Α. 80568/ 4225/22.3.1991 (ΦΕΚ 641/Β/1991) όπως ισχύει (εφαρμογή Οδηγίας 86/278/ΕΟΚ), «Περί μεγίστων επιτρεπομένων φορτίσεων των χώρων απόθεσης στερεών αποβλήτων».

3. Ειδικές οριακές τιμές στάθμης θορύβου και δονήσεων.

3.1 Κατά τη φάση της κατασκευής των έργων υποδομής να τηρούνται οι διατάξεις των παρακάτω αποφάσεων:

• Υγειονομική διάταξη Α5/2375 (ΦΕΚ 689/Β/18.8.1978), «Περί χρήσεως κατασιγασμένων αεροσφυρών».

• Υπουργική απόφαση 56206/1613 (ΦΕΚ 570/Β/ 9.9.1986), «Περί προσδιορισμού της ηχητικής εκπομπής των μηχανημάτων και συσκευών εργοταξίου σε συμμόρφωση προς τις Οδηγίες 79/113/ΕΟΚ, 81/1051/ΕΟΚ και 85/405/ΕΟΚ».

• Υπουργική απόφαση 69001/1921/1988 (ΦΕΚ 751/Β/18.8.1988), «Περί έγκρισης τύπου ΕΕ για την οριακή τιμή στάθμης θορύβου μηχανημάτων και συσκευών εργοταξίου».

• Υπουργική απόφαση 76591 (ΦΕΚ 81/Β/21.2.1991), «Περί καθορισμού οριακών τιμών στάθμης θορύβου ορισμένων μηχανημάτων και συσκευών εργοταξίου».

• Κοινή υπουργική απόφαση 37393/2028/2003 (ΦΕΚ 1418/Β/1.10.2003), «Μέτρα και όροι για τις εκπομπές θορύβου στο περιβάλλον από εξοπλισμό προς χρήση σε εξωτερικούς χώρους».

3.2 Κατά τη φάση της λειτουργίας του ΒΙΟΠΑ η στάθμη θορύβου δεν πρέπει να υπερβαίνει το ανώτατο όριο των 55 dB(A) μετρούμενο στα όρια του οικοπέδου σύμφωνα με το άρθρο 2, παράγραφος 5, του π.δ. 1180/1981, ΦΕΚ 293/Α/6.10.1981) και με δεδομένη τη φύση των μονάδων που θα εγκατασταθούν.

3.3 Η μέση στάθμη θορύβου κατά τη λειτουργία των εργοταξίων να είναι 65 dB(A). Σε κάθε περίπτωση για τη λειτουργία των εργοταξιακών εγκαταστάσεων του έργου ισχύουν τα προβλεπόμενα στο π.δ. 1180/1981 (ΦΕΚ 293/Α/6.10.1981).

4. Τεχνικά έργα και μέτρα αντιρρύπανσης ή γενικότερα αντιμετώπισης της υποβάθμισης του περιβάλλοντος, που επιβάλλεται να κατασκευασθούν ή να τηρηθούν.

4.1 Γενικά μέτρα - Φάση κατασκευής των έργων υποδομής.

1. Η εκτέλεση των εκσκαφών να μην γίνεται σε περίοδο υψηλών βροχοπτώσεων.

2. Οι εκσκαφές να περιορίζονται στις απολύτως απαραίτητες και να ληφθεί μέριμνα για τον περιορισμό εκπομπής σκόνης. Για το σκοπό αυτό κρίνεται αναγκαία η λήψη των ακόλουθων μέτρων:

• Συχνή διαβροχή των χώρων εκχωμάτωσης και επιχωμάτωσης.

• Συχνή διαβροχή και κάλυψη των αποθηκευμένων προϊόντων εκσκαφής και των αδρανών για την παρασκευή του σκυροδέματος.

• Ύψωση προστατευτικού περιφράγματος ανάλογου ύψους γύρω από τους σωρούς χωμάτων στο εργοτάξιο κατασκευής.

• Κάλυψη των οχημάτων μεταφοράς προιόντων εκσκαφής και υλικών κατασκευής με ειδικό κάλυμμα (ύφασμα κλπ.).

• Τακτική συλλογή και αποκομιδή των άχρηστων υλικών στερεών απορριμμάτων και στη συνέχεια διάθεσή τους σε εγκεκριμένο χώρο διάθεσης απορριμμάτων μετά από σχετική άδεια.

• Διαβροχή των διαδρόμων κίνησης των οχημάτων και διανοιχθέντων τμημάτων του έργου.

3. Τα απαιτούμενα αδρανή να λαμβάνονται από λατομεία νομίμως λειτουργούντα.

4. Τα προκύπτοντα πλεονάζοντα αδρανή υλικά από τα έργα κατασκευής είναι αναγκαίο να επαναχρησιμοποιηθούν, όπου είναι εφικτό, ή να εναποτεθούν σε σωρούς χαμηλού ύψους, ύστερα από σχετική άδεια και σε χώρους που θα υποδειχθούν από τις αρμόδιες Νομαρχιακές Υπηρεσίες. Παραδειγματικά αναφέρουμε ότι ως τέτοιοι χώροι κατά προτεραιότητα μπορούν να χρησιμοποιηθούν α) χώροι της ΒΕΠΕ εφόσον υπάρχει πρόβλεψη στη μελέτη των έργων υποδομής ή δοθεί οδηγία από την Επίβλεψη του έργου, β) εγκαταλειμμένα λατομεία, γ) νόμιμες χωματερές και ΧΥΤΑ.

5. Να γίνεται ταχεία κατά το δυνατόν απομάκρυνση των προϊόντων εκσκαφής για τις απαιτούμενες επιχώσεις.

6. Να συνταχθεί ειδική κυκλοφοριακή μελέτη για την ένταξη του ΒΙΟΠΑ στο οδικό δίκτυο της περιοχής, δεδομένου ότι θα αυξηθεί ο κυκλοφοριακός φόρτος ιδιαίτερα κατά τη φάση λειτουργίας του έργου .Επίσης να ληφθούν τα κατάλληλα μέτρα, ώστε να εξασφαλίζεται η κατά το δυνατόν μικρότερη κυκλοφοριακή και ηχητική επιβάρυνση της περιοχής.

7. Κατά την διάρκεια κατασκευής των έργων πρέπει να ληφθεί μέριμνα για την ελεύθερη και ασφαλή κυκλοφορία των πεζών, κατάλληλη φωτοσήμανση των παρακαμπτηρίων σημάτων και να εφαρμοσθούν μέτρα που να ελαχιστοποιούν τους κυκλοφοριακούς κινδύνους.

8. Σε περίπτωση διαρροής καυσίμων, πίσσας ή λαδιών να γίνεται χρήση προσροφητικών υλικών (άμμος, ροκανίδια κτλ), τα οποία στη συνέχεια να διαχειρίζονται ως επικίνδυνα απόβλητα.

9. Τα ακατάλληλα και πλεονάζοντα υλικά εκσκαφής να διατεθούν σε κατάλληλες περιοχές που δεν επηρεάζεται η ροή των υδάτων και μακριά από οικισμούς και λοιπά κτίσματα. Απαγορεύεται αυστηρά η απόρριψη των μπαζών, προιόντων εκσκαφών, υλικών κατασκευής και γενικότερα στερεών αποβλήτων σε κοίτες ποταμών και παρακείμενα ρέματα.

10. Κατά τη διάρκεια των διατρήσεων του εδάφους θα χρησιμοποιείται μηχανολογικός εξοπλισμός για την συγκράτηση της σκόνης.

11. Η λειτουργία των μηχανημάτων που εργάζονται στο χώρο να γίνεται με προσεκτικούς χειρισμούς ώστε να περιορίζεται η έκλυση της σκόνης.

12. Για τον περιορισμό της εκπομπής σκόνης να λαμβάνονται όλα τα αναγκαία μέτρα.

13. Οι προσωρινοί χώροι εναπόθεσης των υλικών εκσκαφής ή κατασκευής δεν πρέπει να γειτνιάζουν με ρέματα.

14. Πρέπει να εξασφαλίζεται η απρόσκοπτη ροή των επιφανειακών υδάτων.

15. Πρέπει να αποφεύγονται άσκοπες εκχερσώσεις περιοχών εκτός των ζωνών των έργων και του χώρου του εργοταξίου.

16. Για την αντιμετώπιση θορύβων να τηρούνται οι διατάξεις της ισχύουσας νομοθεσίας (παράγραφος 3).

17. Να λαμβάνονται τα απαιτούμενα μέτρα για τη μείωση των οχλήσεων από θορύβους προερχόμενους από την κίνηση και λειτουργία μηχανημάτων, οχημάτων κλπ.

18. Τα οχήματα και τα μηχανήματα που θα χρησιμοποιηθούν κατά την διάρκεια κατασκευής των έργων πρέπει να είναι καλά συντηρημένα ώστε οι εκπομπές καπνού από την κίνησή τους να είναι οι ελάχιστες δυνατές.

19. Πρέπει να αποφεύγεται η διέλευση οχημάτων μεταφοράς αδρανών υλικών από κατοικημένες περιοχές.

20. Πρέπει να γίνεται ασφαλτόστρωση των οδών, το συντομότερο δυνατόν, ανάλογα με την πρόοδο των εργασιών.

21. Τα φορτηγά μεταφοράς προϊόντων εκσκαφής ή αδρανών εκτός του εργοταξίου ή πλησίον κατοικημένων περιοχών να είναι καλυμμένα και ταυτόχρονα να γίνεται διαβροχή των μεταφερομένων υλικών. Να τοποθετηθεί σύστημα πλύσης των τροχών των χωματουργικών οχημάτων πριν από την είσοδό τους σε ασφαλτοστρωμένο δημόσιο δρόμο.

22. Πρέπει να γίνεται διαβροχή των εργοταξιακών δρόμων και διανοιχθέντων τμημάτων του έργου, καθώς και των σωρών των υλικών εκσκαφής και των αδρανών για την παρασκευή του σκυροδέματος.

23. Οι μονάδες παραγωγής ασφαλτομίγματος και έτοιμου σκυροδέματος, οι οποίες πιθανώς να εγκατασταθούν για την εξυπηρέτηση του έργου, πρέπει να είναι εφοδιασμένες με κατάλληλα συστήματα ξηρής αποκονίωσης (σακκόφιλτρα ή άλλα ισοδύναμα μέσα αποκονίωσης), ώστε οι εκπομπές σκόνης να μην υπερβαίνουν τα επιτρεπόμενα όρια, όπως καθορίζονται στο π.δ. 1180/1981. Επίσης οι μονάδες αυτές πρέπει να εφοδιασθούν με έγκριση περιβαλλοντικών όρων από τις αρμόδιες Υπηρεσίες.

24. Μετά τη σκυροδέτηση απαγορεύεται στο χώρο του εργοταξίου η έκπλυση των αυτοκινήτων μεταφοράς έτοιμου σκυροδέματος ή η ανεξέλεγκτη διάθεση των υπολειμάτων που δεν έχουν χρησιμοποιηθεί.

25. Πρέπει να ληφθεί μέριμνα για ελαχιστοποίηση δυνατότητας απόπλυσης των υλικών επίχωσης από ξαφνικές βροχές. Να υπάρχει μέριμνα, ώστε, τα υλικά εκσκαφών που αποθηκεύονται μετά την εκσκαφή σε σωρούς στο εργοτάξιο να μπορούν να καλυφθούν με πλαστικά φύλλα σε περίπτωση ξαφνικής βροχής.

26. Εφόσον κατά την εκσκαφή για την κατασκευή των έργων υποδομής του ΒΙΟΠΑ συναντηθούν νερά υπογείου ορίζοντα ή από πλευρικές διηθήσεις, πρέπει αυτά να αποστραγγίζονται κατάλληλα.

27. Η κατασκευή του αποχετευτικού δικτύου και ειδικότερα των σημείων, που μπορεί να αναπτύξουν οσμές (π.χ. αντλιοστάσια, φρεάτια συλλογής αγωγών κτλ) πρέπει να κατασκευασθούν με όλες τις ενδεδειγμένες προδιαγραφές για ελαχιστοποίηση της ανάπτυξης οσμών από λιμνάζοντα απόβλητα.

28. Απαγορεύεται η ρύπανση των επιφανειακών και υπογείων υδάτων από κάθε είδους λάδια, καύσιμα κτλ, καθώς και η απόρριψη μεταχειρισμένων λαδιών επί του εδάφους. Η διαχείριση των μεταχειρισμένων ορυκτελαίων πρέπει να γίνεται σύμφωνα με τα προβλεπόμενα στο π.δ. 82/2004 (ΦΕΚ 64/Α/2004) «Μέτρα και όροι και πρό-

γραμμα για την εναλλακτική διαχείριση των αποβλήτων λιπαντικών ελαίων».

29. Δεν πρέπει να γίνονται καύσεις υλικών κάθε μορφής (λάδια, ελαστικά κτλ.) κατά την εκτέλεση των έργων, χωρίς την ανάλογη έγκριση (ΚΥΑ 11535/93 - ΦΕΚ 328/1993).

30. Να γίνεται χρήση προσροφητικών υλικών σε περίπτωση διαρροής καυσίμων, λιπαντικών ή πίσσας, τα οποία στη συνέχεια να διαχειρίζονται ως επικίνδυνα.

31. Μετά το πέρας των έργων κατασκευής να γίνει αποκατάσταση, κατά το δυνατόν, του φυσικού περιβάλλοντος.

32. Για την αντιμετώπιση των μορφολογικών επιπτώσεων στο έδαφος να γίνουν προσεκτικές οριστικές μελέτες οδοποιίας και περιβάλλοντος χώρου, με αποφυγή μεγάλων πρανών επιχωμάτων και ορυγμάτων και με κατάλληλα μέτρα μορφολογικής προσαρμογής.

33. Κατά την διάρκεια των εκσκαφών για την διαμόρφωση του χώρου και καθ' όλη την διάρκεια της κατασκευής θα πρέπει να τηρούνται τα μέτρα διαχείρισης του εργοταξίου με σκοπό τον έλεγχο των εκπομπών σκόνης και την μείωση του επιπέδου όχλησης στο γειτονικό οικισμό και κατ' επέκταση της όχλησης στην ευρύτερη περιοχή.

34. Να γίνει αποκατάσταση της βλάστησης, ιδιαίτερα στα πρανή προς ενίσχυση αυτών και την προστασία τους από τη διάβρωση, όπως επίσης και η υδραυλική τους προστασία.

35. Απαγορεύεται η ανεξέλεγκτη διάθεση των πλεοναζόντων υλικών στην γύρω περιοχή. Στην περίπτωση αυτή, όπως και στην περίπτωση ανάγκης λήψης δανείων, θα γίνει εξεύρεση κατάλληλων χώρων διάθεσης των χωματισμών ή λήψης δανείων υλικών, σύμφωνα με διερεύνηση και κατάλληλη περιβαλλοντική μελέτη και αδειοδότηση από τον κατασκευαστή του έργου.

36. Να γίνει φύτευση των προβλεπόμενων χώρων πρασίνου καθώς και των πρανών που θα δημιουργηθούν από την κατασκευή των έργων υποδομής, ώστε περιμετρικά του ΒΙΟΠΑ να αναπτυχθεί ζώνη πρασίνου που θα καλύπτει τουλάχιστον το 5% της συνολικής έκτασης του πάρκου όπως προβλέπει ο ν. 2545/1997, ύστερα από ειδική μελέτη αρχιτεκτονικής τοπίου η οποία θα καλύπτει το σύνολο των φυτεύσεων και θα αντιμετωπίζει συνολικά το θέμα της λειτουργικής και αισθητικής ένταξης του ΒΙΟΠΑ στο υφιστάμενο περιβάλλον της περιοχής. Κατά την εκπόνηση της μελέτης να δοθεί προτεραιότητα στην επιλογή φυτών ταχείας ανάπτυξης και συστημάτων άρδευσης για εξοικονόμηση νερού.

37. Να γίνει δημιουργία ζωνών πρασίνου με φύτευση στον περιβάλλοντα χώρο των κτιριακών εγκαταστάσεων, συστάδων δέντρων και καλλωπιστικών θάμνων μέσω φυτοτεχνικής μελέτης. Σε κάθε περίπτωση τα φυτά που θα χρησιμοποιηθούν πρέπει να ταιριάζουν με την τοπική χλωρίδα και να αντέχουν στις κλιματικές συνθήκες της περιοχής.

38. Κατά την κατασκευή πλησίον κατοικημένων περιοχών και οικισμών, ο κύριος του έργου και κατά συνέπεια ο ανάδοχος να μελετήσει τη διάταξη των εργοταξίων και να προγραμματίσει την κατασκευή, έτσι ώστε να προκληθεί η ελάχιστη δυνατή πιθανή παρενόχληση στις λειτουργίες του αστικού ανθρωπογενούς περιβάλλοντος.

39. Για την αντιμετώπιση των επιπτώσεων στο τοπίο κατά την κατασκευή του Πάρκου κρίνεται σκόπιμη η ανάπτυξη νέας περιμετρικής υψηλής και χαμηλής βλάστησης από τις αρχές της κατασκευαστικής περιόδου σε επιλεγμένα σημεία της έκτασης.

40. Η αρχιτεκτονική των κτιριακών εγκαταστάσεων πρέπει να εντάσσεται αρμονικά στο περιβάλλον και να ληφθεί υπόψη η αρχιτεκτονική και το πολεοδομικό ύφος της ευρύτερης περιοχής. Τα κτίρια πρέπει να διατηρηθούν κατά το δυνατόν σε χαμηλό ύψος και κλίμακα και να μην υπερβαίνουν τους ισχύοντες όρους δόμησης για την περιοχή και το χρώμα τους πρέπει να ακολουθεί τους χρωματικούς τόνους της βλάστησης και της γης. Επίσης να χρησιμοποιηθούν υλικά που να εναρμονίζονται στο περιβάλλον.

41. Πρέπει να ενημερωθεί η αντίστοιχη Εφορεία Αρχαιοτήτων για την έναρξη των εργασιών κατασκευής του έργου, ώστε να γίνεται η εκτέλεσή τους υπό την επίβλεψη της αν κριθεί αναγκαίο.

42. Κατά τη σύνταξη των τεχνικών μελετών των δικτύων υποδομής να καταβληθεί κάθε προσπάθεια για ήπιες κατά το δυνατότερο παρεμβάσεις στο ανάγλυφο του τοπίου.

43. Πριν την κατασκευή κτιρίων, να προηγείται γεωτεχνική μελέτη για τον ακριβή προσδιορισμό των δεδομένων των φυσικομηχανικών παραμέτρων στο χώρο της θεμελίωσης αυτών.

44. Τα λύματα από τους χώρους υγιεινής του προσωπικού να διατίθενται σύμφωνα με τις ισχύουσες υγειονομικές διατάξεις και μετά από σχετική άδεια.

45. Ο φορέας του έργου θα πρέπει να εξαντλήσει τη δυνατότητα χρησιμοποίησης ντόπιου εργατικού δυναμικού κατά την κατασκευή και λειτουργία της μονάδας, πριν καταφύγει σε προσλήψεις από άλλες περιοχές.

46. Ο κύριος του έργου οφείλει να φροντίζει για τη λειτουργία των εγκαταστάσεων, την απομάκρυνση των απορριμμάτων και τη διατήρηση της καθαριότητας των χώρων επέμβασης.

47. Να γίνει πρόσληψη από το φορέα του έργου κατάλληλου ιατρού και οργάνωση εξοπλισμένου ιατρείου για παροχή πρώτων βοηθειών.

4.2 Ειδικά μέτρα - Φάση λειτουργίας του ΒΙΟΠΑ Δήμου Σερρών.

1. Κατά την εκπόνηση των μελετών των κτιρίων ο ενεργειακός σχεδιασμός αυτών να γίνει με βάση τις αρχές της βιοκλιματικής αρχιτεκτονικής και της εξοικονόμησης ενέργειας σε κτίρια. Προτεραιότητα με φθίνουσα βαρύτητα να δοθεί στην εξοικονόμηση ενέργειας, τη χρήση ανανεώσιμων πηγών και τη χρήση καθαρών τεχνολογιών. Σε κάθε περίπτωση να εφαρμοσθεί η οδηγία SAVE/93 της ΕΕ και οι αντίστοιχοι Ελληνικοί Κανονισμοί για τα δημόσια κτίρια. Σχετική έκθεση με την ενεργειακή απόδοση των κτιρίων και αναλυτικά στοιχεία του ενεργειακού σχεδιασμού τους να υποβληθούν την ολοκλήρωση των μελετών στο ΥΠΕΧΩΔΕ και να κοινοποιηθούν στο Τμήμα Περιβάλλοντος της ΝΟΜ. ΑΥΤ. ΣΕΡΡΩΝ.

2. Να γίνει η επιλογή του συστήματος θέρμανσης κατά το δυνατόν με την χαμηλότερη περιβαλλοντική επιβάρυνση.

3. Για την κάλυψη των ενεργειακών αναγκών του ΒΙΟΠΑ να προτιμηθεί ως καύσιμο το φυσικό αέριο (όταν συνδεθεί η συγκεκριμένη περιοχή) ή το υγραέριο.

4. Να λαμβάνονται τα απαιτούμενα μέτρα από κάθε μονάδα που θα εγκαθίσταται εντός του ΒΙΟΠΑ για τον περιορισμό των οσμών, που ενδεχόμενα προκαλούνται από την λειτουργία τους.

5. Πρέπει να τηρούνται σε κάθε περίπτωση τα επιτρεπόμενα όρια θορύβου τα αναφερόμενα στην παράγραφο 3 του παρόντος. Για το σκοπό αυτό είναι αναγκαίο να διενεργούνται τακτικές μετρήσεις θορύβου από τον Φορέα του ΒΙΟΠΑ και σε περίπτωση μη τήρησης των επιτρεπόμενων ορίων ο Φορέας να εισηγείται στις αρμόδιες Υπηρεσίες την επιβολή πρόσθετων μέτρων προστασίας ή και διοικητικών κυρώσεων.

6. Κατά την φάση λειτουργίας το ΒΙΟΠΑ πρέπει να διαθέτει κεντρικό σύστημα συλλογής, μεταφοράς και διάθεσης των παραγομένων υγρών αποβλήτων.

7. Η επεξεργασία και διάθεση των υγρών αποβλήτων του ΒΙΟΠΑ να γίνεται στη Εγκατάσταση επεξεργασίας λυμάτων της πόλης των Σερρών. Τονίζεται ότι απαραίτητη προυπόθεση για την έναρξη λειτουργίας του ΒΙΟΠΑ είναι η σύνδεση του δικτύου ακαθάρτων του Βιοτεχνικού Πάρκου με την Μονάδα Επεξεργασίας λυμάτων της πόλης των Σερρών.

8. Να κατασκευασθούν τα απαιτούμενα τεχνικά έργα για τη συλλογή και διάθεση των ομβρίων υδάτων.

9. Σημαντικό μέτρο κατά τη λειτουργία είναι η συντήρηση και ο ετήσιος καθαρισμός των οχετών και των δικτύων ομβρίων ώστε να είναι πάντα σε θέση να διοχετεύουν την υδραυλική παροχή σχεδιασμού τους.

10. Η υδροδότηση του ΒΙΟΠΑ να γίνεται από την εταιρεία ύδρευσης του Δήμου Σερρών. Επιπλέον απαιτήσεις σε ύδρευση κάποιας δραστηριότητας να καλύπτονται με μεθόδους ανακύκλωσης νερού.

11. Οι ανάγκες σε νερό για την άρδευση των φυτεύσεων μπορεί να γίνεται από γεωτρήσεις, εφόσον εκδοθούν προηγουμένως οι σχετικές άδειες και οι αποφάσεις έγκρισης περιβαλλοντικών όρων.

12. Για την εγκατάσταση κεραιών να ληφθούν τα μέτρα που καθορίζονται από το ν. 2801/2000 (ΦΕΚ 46/Α/ 3.3.2000) και την κοινή υπουργική απόφαση 53571/ 3839/2000 (ΦΕΚ 1105/Β/2000). Επισημαίνεται ότι στην περίπτωση εγκατάστασης κεραιών επικοινωνίας στο χώρο του ΒΙΟΠΑ πρέπει να υποβληθεί στη Δ/νση ΕΑΡΘ/ΥΠΕΧΩΔΕ φάκελος σύμφωνα με το άρθρο 13 της κοινής υπουργικής απόφασης 11014/7033/2003 (332/Β/2003).

13. Ο Φορέας του ΒΙΟΠΑ πρέπει να καταρτίσει και υποβάλει προς έγκριση στις αρμόδιες Υπηρεσίες ειδικό πρόγραμμα συλλογής ανακυκλώσιμων αποβλήτων.

14. Απαγορεύεται η απόρριψη λυμάτων των Μονάδων του ΒΙΟΠΑ σε ανοιχτούς υδάτινους αποδέκτες (ρέματα, χείμαρρους) ή στο δίκτυο ομβρίων του ΒΙΟΠΑ.

15. Ο Φορέας του ΒΙΟΠΑ πρέπει να φροντίζει για τον καθαρισμό και την συντήρηση του αποχετευτικού δικτύου και του δικτύου ομβρίων, ώστε να εξασφαλίζεται η εύρυθμη λειτουργία αυτών.

16. Για την αποφυγή πλημμυρών, πρέπει να κατασκευασθούν τα κατάλληλα τεχνικά έργα βάσει ειδικής μελέτης, λαμβάνοντας υπόψη το ανάγλυφο και γενικότερα τις ιδιαιτερότητες της περιοχής.

17. Για την περίπτωση συγκράτησης των υδάτων πυρόσβεσης να προβλεφθεί περιφερειακός συλλεκτήριος αγωγός, που να εξυπηρετεί και την αντιπλημμυρική προστασία του ΒΙΟΠΑ.

18. Τα δίκτυα ακαθάρτων και ομβρίων πρέπει να ολοκληρωθούν και να είναι έτοιμα προς λειτουργία πριν την έναρξη λειτουργίας του ΒΙΟΠΑ.

19. Η διαχείριση των μεταχειρισμένων ορυκτελαίων, που προκύπτουν από τις αλλαγές λαδιών των μηχανημάτων, να γίνεται με μέριμνα της κάθε επιχείρησης και σύμφωνα με την διαδικασία που προβλέπεται στις διατάξεις του π.δ. 82/2004 (ΦΕΚ 64/Α/2004) «Μέτρα και όροι και πρόγραμμα για την εναλλακτική διαχείριση των αποβλήτων λιπαντικών ελαίων». Απαγορεύεται η ανεξέλεγκτη απόρριψή τους στο περιβάλλον ή μαζί με τα υπόλοιπα απόβλητα της Μονάδας.

20. Τα στερεά απόβλητα που προκύπτουν από το ΒΙΟΠΑ και ανήκουν στον κατάλογο των μη επικινδύνων να συλλέγονται και να διαχειρίζονται στην πηγή σε αξιοποιήσιμα και μη, να αποθηκεύονται σε ειδικούς κάδους και χώρους υπό κατάλληλες υγειονομικές συνθήκες, σύμφωνα με τα οριζόμενα στην κοινή υπουργική απόφαση 50910/ 2727/2003(ΦΕΚ1909/Β/2003). Τα αξιοποιήσιμα (π.χ. χαρτιά, πλαστικά, μέταλλα, γυαλιά) να διατίθενται για ανακύκλωση, τα δε μη αξιοποιήσιμα να απομακρύνονται για διάθεση είτε από τα συνεργεία του οικείου ΟΤΑ ή από εργολάβο αποκομιδής που διαθέτει σχετική άδεια διαχείρισης στερεών αποβλήτων από τη ΝΟΜ. ΑΥΤ. ΣΕΡΡΩΝ. Για την ανακύκλωση στερεών αποβλήτων (μετάλλων, γυαλιών, χαρτιών κλπ.) ο Φορέας Διαχείρισης του ΒΙΟΠΑ να καταρτίσει και να υποβάλει προς έγκριση στην αρμόδια Υπηρεσία του ΥΠΕΧΩΔΕ ειδικό πρόγραμμα συλλογής ανακυκλώσιμων στερεών αποβλήτων και να εγκαταστήσει ειδικούς κάδους συλλογής των ανακυκλώσιμων αποβλήτων ανά κατηγορία.

Κατά τα λοιπά ισχύουν οι διατάξεις της κοινής υπουργικής απόφασης 50910/2727/2003 (ΦΕΚ 1909/Β/2003) τις οποίες ο ενδιαφερόμενος οφείλει να τηρεί. Η διαχείριση τυχόν επικινδύνων αποβλήτων να γίνεται σύμφωνα με τις διατάξεις της κοινής υπουργικής απόφασης 19396/1997 (ΦΕΚ 604/Β/18.7.1997). Τα επικίνδυνα απόβλητα να παραδίδονται σε αδειοδοτημένες εταιρείες μετά από σχετική έγκριση και να τηρούνται τα σχετικά παραστατικά. Γενικά όλη η διαχείριση των στερεών αποβλήτων πρέπει να γίνεται σύμφωνα με σχετική μελέτη διαχείρισης η οποία είναι αναγκαίο να συνταχθεί με ευθύνη του Φορέα του έργου λαμβάνοντας υπόψη τα ανωτέρω.

21. Ο Φορέας του ΒΙΟΠΑ να εφοδιασθεί με οριστική άδεια διάθεσης στερεών αποβλήτων από την αρμόδια Νομαρχιακή Υπηρεσία.

22. Ειδικά για τα απόβλητα συσκευασιών και τα απόβλητα ηλεκτρικού και ηλεκτρονικού εξοπλισμού και υλικών τηλεπικοινωνιών πρέπει να υπάρχει ξεχωριστή υποδομή συλλογής και να διατίθενται σε ειδικές αδειοδοτημένες εταιρείες διαχείρισης. Επίσης οι υπόχρεες επιχειρήσεις (παραγωγοί, εισαγωγείς, διαχειριστές κλπ) οφείλουν σύμφωνα με το ν. 2939/2001 να συμμετέχουν σε εγκεκριμένα συστήματα εναλλακτικής διαχείρισης των αντίστοιχων αποβλήτων.

23. Ο Φορέας του ΒΙΟΠΑ πρέπει να φροντίσει ώστε η χωροθέτηση των Μονάδων να γίνει κατά το δυνατόν κατά ομοειδείς δραστηριότητες, ώστε να διευκολυνθούν οι Μονάδες αυτές να εγκαταστήσουν από κοινού, όπου είναι αναγκαίο, τα απαιτούμενα συστήματα αντιρρύπανσης.

24. Στο χώρο του έργου για λόγους πυρασφάλειας να μελετηθεί και να κατασκευασθεί μόνιμο υδροδοτικό δίκτυο με πυροσβεστικές φωλιές, που θα καλύπτουν τα κτίρια και τον περιβάλλοντα χώρο και κεντρική δεξαμενή πυρόσβεσης, ώστε να μπορεί να προσεγγίσει πυροσβεστικό ελικόπτερο και να ανεφοδιαστεί από αυτή.

25. Πρέπει να ορισθεί κατάλληλο επιστημονικό προσωπικό από τον Φορέα του ΒΙΟΠΑ για την παρακολούθηση της ορθής εφαρμογής των περιβαλλοντικών όρων.

26. Οι Μονάδες που θα εγκατασταθούν στο ΒΙΟΠΑ πρέπει:

• να τηρούν τις εκάστοτε περιβαλλοντικές και πολεοδομικές διατάξεις,

• να εφοδιασθούν με Έγκριση Περιβαλλοντικών Όρων στην οποία θα αναγράφονται οι υποχρεώσεις και τα μέτρα προστασίας του περιβάλλοντος που οφείλουν να τηρούν, σύμφωνα με τις διατάξεις του ν. 3010/2002, της κοινής υπουργικής απόφασης 15393/2332/2002, και της κοινής υπουργικής απόφασης 11014/703/2003.

28. Ο Φορέας του ΒΙΟΠΑ πρέπει να φροντίσει για την σύνταξη ειδικού κανονισμού, ο οποίος μεταξύ των άλλων να περιλαμβάνει σαφώς τους όρους και προυποθέσεις λειτουργίας όλων των κοινόχρηστων αντιρρυπαντικών υποδομών (δικτύου ακαθάρτων, δικτύου ομβρίων, κλπ.) και των πρακτικών περιβαλλοντικής διαχείρισης του πάρκου (ανακύκλωση υλικών, εξοικονόμηση ενέργειας κλπ.) καθώς και τις γενικές υποχρεώσεις για την προστασία του περιβάλλοντος από κάθε Μονάδα που θα εγκατασταθεί στο ΒΙΟΠΑ.

5. Χρονικό διάστημα ισχύος των περιβαλλοντικών όρων και άλλες διατάξεις.

Οι παραπάνω αναφερόμενοι περιβαλλοντικοί όροι ισχύουν για πέντε (5) χρόνια από την ημερομηνία έκδοσης της απόφασης, με την επιφύλαξη των διατάξεων του άρθρου 12, παρ. 2, της κοινής υπουργικής απόφασης 11014/703/Φ104/ΦΕΚ332/Β/2003 και με την προϋπόθεση ότι δεν θα επέλθει εν τω μεταξύ μεταβολή των δεδομένων βάσει των οποίων εκδίδεται η εν λόγω απόφαση. Εγκαίρως πριν την λήξη αυτής της προθεσμίας ο Φορέας του ΒΙΟΠΑ πρέπει να υποβάλει σχετική αίτηση προς την αρμόδια Υπηρεσία του Υπουργείου Ανάπτυξης, προκειμένου να εξετασθεί η αναθεώρηση των περιβαλλοντικών όρων ή η παράταση ισχύος της απόφασης.

Η εφαρμογή των περιβαλλοντικών όρων της παρούσας απόφασης αποτελεί απαραίτητη προϋπόθεση για την υλοποίηση του έργου ή της δραστηριότητας και βαρύνει το Φορέα του ΒΙΟΠΑ.

Η παρούσα Απόφαση και η υποβληθείσα σχετική ΜΠΕ πρέπει να είναι διαθέσιμες και να επιδεικνύονται από τον φορέα του ΒΙΟΠΑ σε κάθε αρμόδιο ελεγκτικό όργανο που διενεργεί έλεγχο στις εγκαταστάσεις του ΒΙΟΠΑ, σύμφωνα με την κείμενη νομοθεσία.

Η μη τήρηση των όρων της παρούσας απόφασης ή η καθ' υπέρβασή τους πραγματοποίηση έργων και δραστηριοτήτων, που επιφέρουν υποβάθμιση του περιβάλλοντος, συνεπάγονται - πέραν των κυρώσεων βάσει άλλων διατάξεων της κείμενη νομοθεσίας - την επιβολή στους υπεύθυνους του έργου των κυρώσεων που προβλέπονται από τις διατάξεις των άρθρων 28, 29 και 30 του Ν.16350/86, όπως τροποποιήθηκε με τον ν. 3010/2002 (ΦΕΚ 91 Α).

Η παρούσα Απόφαση αφορά το σύνολο των εγκαταστάσεων (κύριων και συνοδευτικών) του εξεταζόμενου ΒΙΟΠΑ και εξακολουθεί να ισχύει και σε περίπτωση αλλαγής της επωνυμίας του φορέα του ΒΙΟΠΑ.

Το οικείο Νομαρχιακό Συμβούλιο προς το οποίο κοινοποιείται η παρούσα Απόφαση οφείλει να προβεί εντός πέντε (5) ημερών από την λήψη της Απόφασης αυτής στην δημοσιοποίησή της στον Τύπο και στον πίνακα ανακοινώσεων της Νομαρχίας, σύμφωνα με τις διατάξεις του άρθρου 5 της κοινής υπουργικής απόφασης 37111/2021/2003. Τα έξοδα δημοσιοποίησης της Απόφασης βαρύνουν τον φορέα εκμετάλλευσης του ΒΙΟΠΑ.

Άρθρο 6

Έναρξη ισχύος

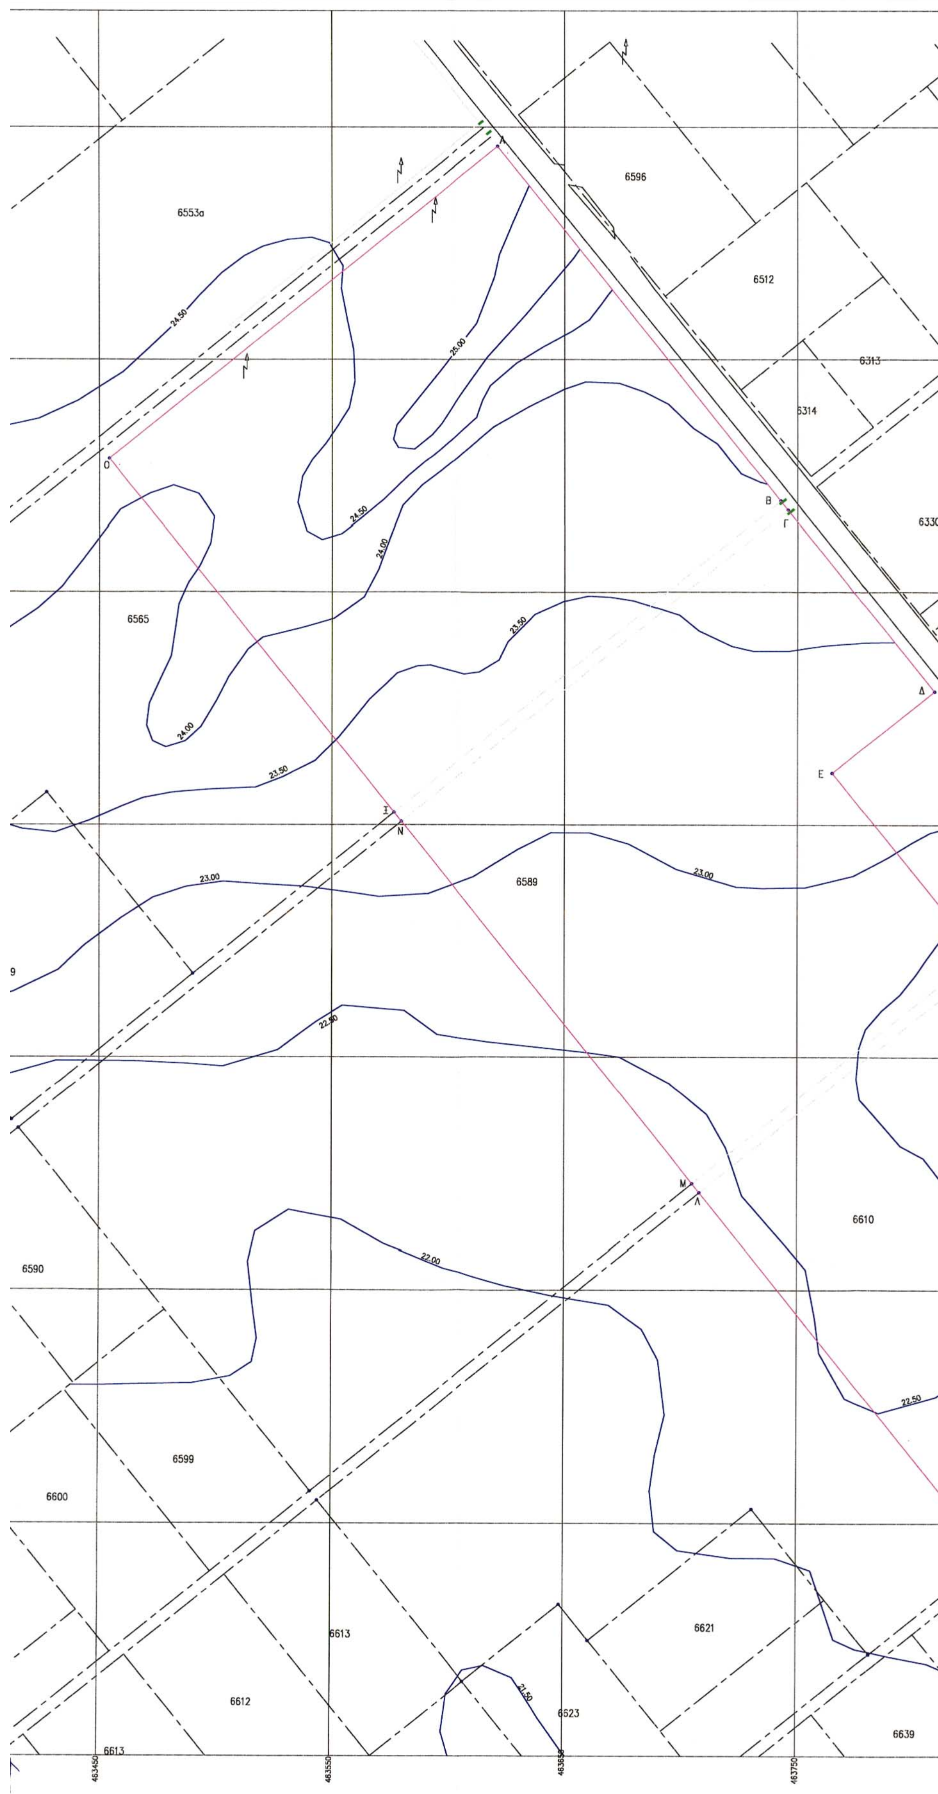
1. Η απόφαση αυτή να δημοσιευθεί στην Εφημερίδα της Κυβερνήσεως και έχει ισχύ από την ημέρα της δημοσίευσης.

Αθήνα, 21 Ιουλίου 2005

ΟΙ ΥΠΟΥΡΓΟΙ

ΑΝΑΠΤΥΞΗΣ	ΠΕΡΙΒΑΛΛΟΝΤΟΣ, ΧΩΡΟΤΑΞΙΑΣ ΚΑΙ ΔΗΜΟΣΙΩΝ ΕΡΓΩΝ
ΔΗΜΗΤΡΙΟΣ ΣΙΟΥΦΑΣ	**ΓΕΩΡΓΙΟΣ ΣΟΥΦΛΙΑΣ**


4545750
4545700
4545600
4545500
4545400
4545300
4545200
4545100
4545000
463150
463250
463350
463450
6518
6519
6520
6537
6553a
6540
6538
6539
6541
6542
6553b
6553g
6554
6555
6565
6566
6567
6568
6569
6579
6580
6570
6581
6582
6590
6583
6584
6591
6592
6599
6593
6600
6594
6595
6601
6596
6603
6604
6612
6613
24.50
24.00
23.50
23.00


6553α
6596
6512
6313
6314
6330
6565
6589
6590
6610
6599
6600
6613
6621
6612
6623
6639
24.50
25.00
24.00
23.50
23.00
22.50
22.00
21.50
463450
463550
463650
463750


6310
6311
6512
6313
6314
6329
6330
6343
ΥΦΙΣΤΑΜΕΝΗ ΕΠΑΡΧΙΑΚΗ ΟΔΟΣ ΣΕΡΡΩΝ - ΝΕΟΧΩΡΙΟΥ
4345
6344
6346
6578
6333
6382
6610
6633
6634
6635
6636
6621
6637
6639
Β
Γ
Δ
Ε
Ζ
Η
Θ
Ι
Κ
Λ
Μ
23.00
22.50
463750
463850
463950
464050

ΟΡΟΙ ΔΟΜΗΣΗΣ

Π.Δ. 24-5-85 (Εκτός σχεδίου)
Αρθρο 1 Αρτιότητα 4000 τ.μ.

Βιοτεχνικές Εγκαταστάσεις – Αρθρο 4
Κάλυψη 30%
Οροφοι 3
Υψος 11 μ.
Συντελεστής Δόμησης 0.90
Απόσταση από όρια 10μ.

ΠΡΟΒΟΛΗ: ΕΓΣΑ' 87

ΠΙΝΑΚΑΣ ΣΥΝΤΕΤΑΓΜΕΝΩΝ
ΚΟΡΥΦΩΝ ΑΓΡΟΤΕΜΑΧΙΩΝ

ΚΟΡΥΦΗ	X(μ.)	Y(μ.)	S (μ.)
Α	463621.21	4545691.52	194.92
Β	463742.54	4545538.92	5.00
Γ	463745.67	4545535.02	99.91
Δ	463808.35	4545457.22	55.94
Ε	463764.77	4545422.13	100.02
Ζ	463827.55	4545344.27	55.89
Η	463871.08	4545379.39	5.00
Θ	463874.23	4545375.44	194.80
Ι	463996.14	4545223.72	213.44
Κ	463829.99	4545089.97	194.65
Λ	463707.97	4545241.63	5.30
Μ	463704.84	4545245.53	199.92
Ν	463579.55	4545401.32	5.03
Ξ	463576.42	4545405.21	194.92
Ο	463454.28	4545557.11	214.32
Α	463621.21	4545691.52	
ΕΜΒΑΔΟΝ ΒΙΟΠΑ (Α,Β,Γ,...,Ξ,Ο,Α)= = 122.452,03			

ΕΛΛΗΝΙΚΗ ΔΗΜΟΚΡΑΤΙΑ
ΠΕΡΙΦΕΡΕΙΑ ΚΕΝΤΡΙΚΗΣ ΜΑΚΕΔΟΝΙΑΣ
ΝΟΜΑΡΧΙΑ ΣΕΡΡΩΝ
ΔΗΜΟΣ ΣΕΡΡΩΝ
Δ.Τ.Υ.

ΥΠΟΥΡΓ. ΑΝΑΠΤΥΞΗΣ
Γεν. Γραμ. Βιομηχανίας
Δ/νση: Βιομηχανικής Χωροθεσίας και Περιβάλλοντος
Τμ. : Α
ΘΕΩΡΗΘΗΚΕ
Για την οριοθέτηση ΒΙΟΠΑ Σερρών έκταση
εμβαδού 122.452 όπως εικονίζεται
με τα στοιχεία Α, Β, ... Α
στο παρόν διάγραμμα.
Αθήνα, 24-06-2005
Με εντολή Υπουργού
Ο Διευθυντής

ΘΕΜΑ: ΑΠΟΤΥΠΩΣΗ ΑΓΡΟΤΕΜΑΧΙΩΝ ΠΡΟΤΕΙΝΟΜΕΝΩΝ
ΩΣ ΧΩΡΟΥ ΔΗΜΙΟΥΡΓΙΑΣ ΒΙΟ.ΠΑ.
ΣΤΟ ΔΗΜΟ ΣΕΡΡΩΝ

ΕΘΝΙΚΟ ΤΥΠΟΓΡΑΦΕΙΟ
Για τεχνικούς λόγους στο σχεδιάγραμμα
έγινε σμίκρυνση κατά ποσοστό 31 %

ΘΕΜΑ ΣΧΕΔΙΟΥ	ΑΡΙΘΜΟΣ ΣΧΕΔΙΟΥ
ΤΟΠΟΓΡΑΦΙΚΟ ΔΙΑΓΡΑΜΜΑ ΚΛΙΜΑΚΑ 1:1000	Τ1



ΣΕΡΡΕΣ 5.4.2005
Ο ΔΗΜΑΡΧΟΣ ΣΕΡΡΩΝ
ΜΟΥΣΙΑΔΗΣ ΙΩΑΝΝΗΣ

ΣΕΡΡΕΣ 5.4.2005
Ο Δ/ΝΤΗΣ Τ.Υ.Δ.
ΚΟΥΡΟΠΑΛΑΤΗΣ ΠΑΝΤΕΛΗΣ
ΠΟΛΙΤΙΚΟΣ ΜΗΧΑΝΙΚΟΣ ΜΕ Α' ΒΑΘΜΟ

ΣΕΡΡΕΣ 5.4.2005
Η ΣΥΝΤΑΞΑΣΑ
ΤΣΑΝΙΔΟΥ ΜΑΡΙΑ
ΑΓΡ. ΤΟΠΟΓΡ. ΜΗΧΑΝΙΚΟΣ
ΜΕ Δ' ΒΑΘΜΟ

464050